

Bauverfahren	
Stichtisch	Ein- oder Mehrschicht
Deckungsart	Ein- oder Mehrschicht
Stichtisch	Ein- oder Mehrschicht
Stichtisch	Ein- oder Mehrschicht
Stichtisch	Ein- oder Mehrschicht

**1. Zweck:** Der Zweck dieses Planes ist die Baugestaltung der Baugruppe, die im Auftrag der Gemeinde JADE in der Baugruppe ...

**2. Lage:** Die Baugruppe befindet sich in der Baugruppe ...

**3. Grundriss:** Der Grundriss der Baugruppe ist im Maßstab 1:1000 dargestellt ...

**4. Höhen:** Die Höhen der Baugruppe sind im Höhenplan dargestellt ...

**5. Flächen:** Die Flächen der Baugruppe sind im Flächenplan dargestellt ...

**6. Bauweise:** Die Bauweise der Baugruppe ist im Bauweiseplan dargestellt ...

**7. Bauzeit:** Die Bauzeit der Baugruppe ist im Bauzeitplan dargestellt ...

**8. Baukosten:** Die Baukosten der Baugruppe sind im Baukostenplan dargestellt ...

**9. Bauverfahren:** Die Bauverfahren der Baugruppe sind im Bauverfahrenplan dargestellt ...

**Planmäßige Ausführung**

Die Ausführung der Baugruppe wurde ausgeführt von

Planmäßiger

am 12.7.1950


**Öffentliche Auslegung**

Die Ausführung der Baugruppe wurde ausgeführt von

Planmäßiger

am 12.7.1950

**BEBAUUNGSPLAN NR. 16**  
 "Schützenhof"  
 MIT BAUGESTALTERISCHEN VORSCHRIFTEN  
 DER GEMEINDE JADE  
 M. = 1:1000

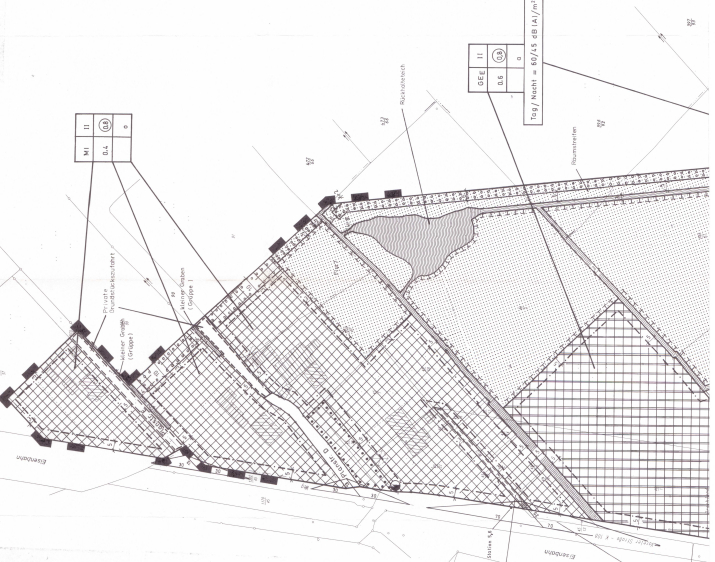

**Entwurf des Bauwerkes**

Das Gebäude ist im Auftrag der Gemeinde JADE in der Baugruppe ...

**Entwurf des Bauwerkes**

Das Gebäude ist im Auftrag der Gemeinde JADE in der Baugruppe ...

**1. Art der Bauweise**

**2. Maß der Bauweise**

**3. Art der Bauweise**

**4. Maß der Bauweise**

