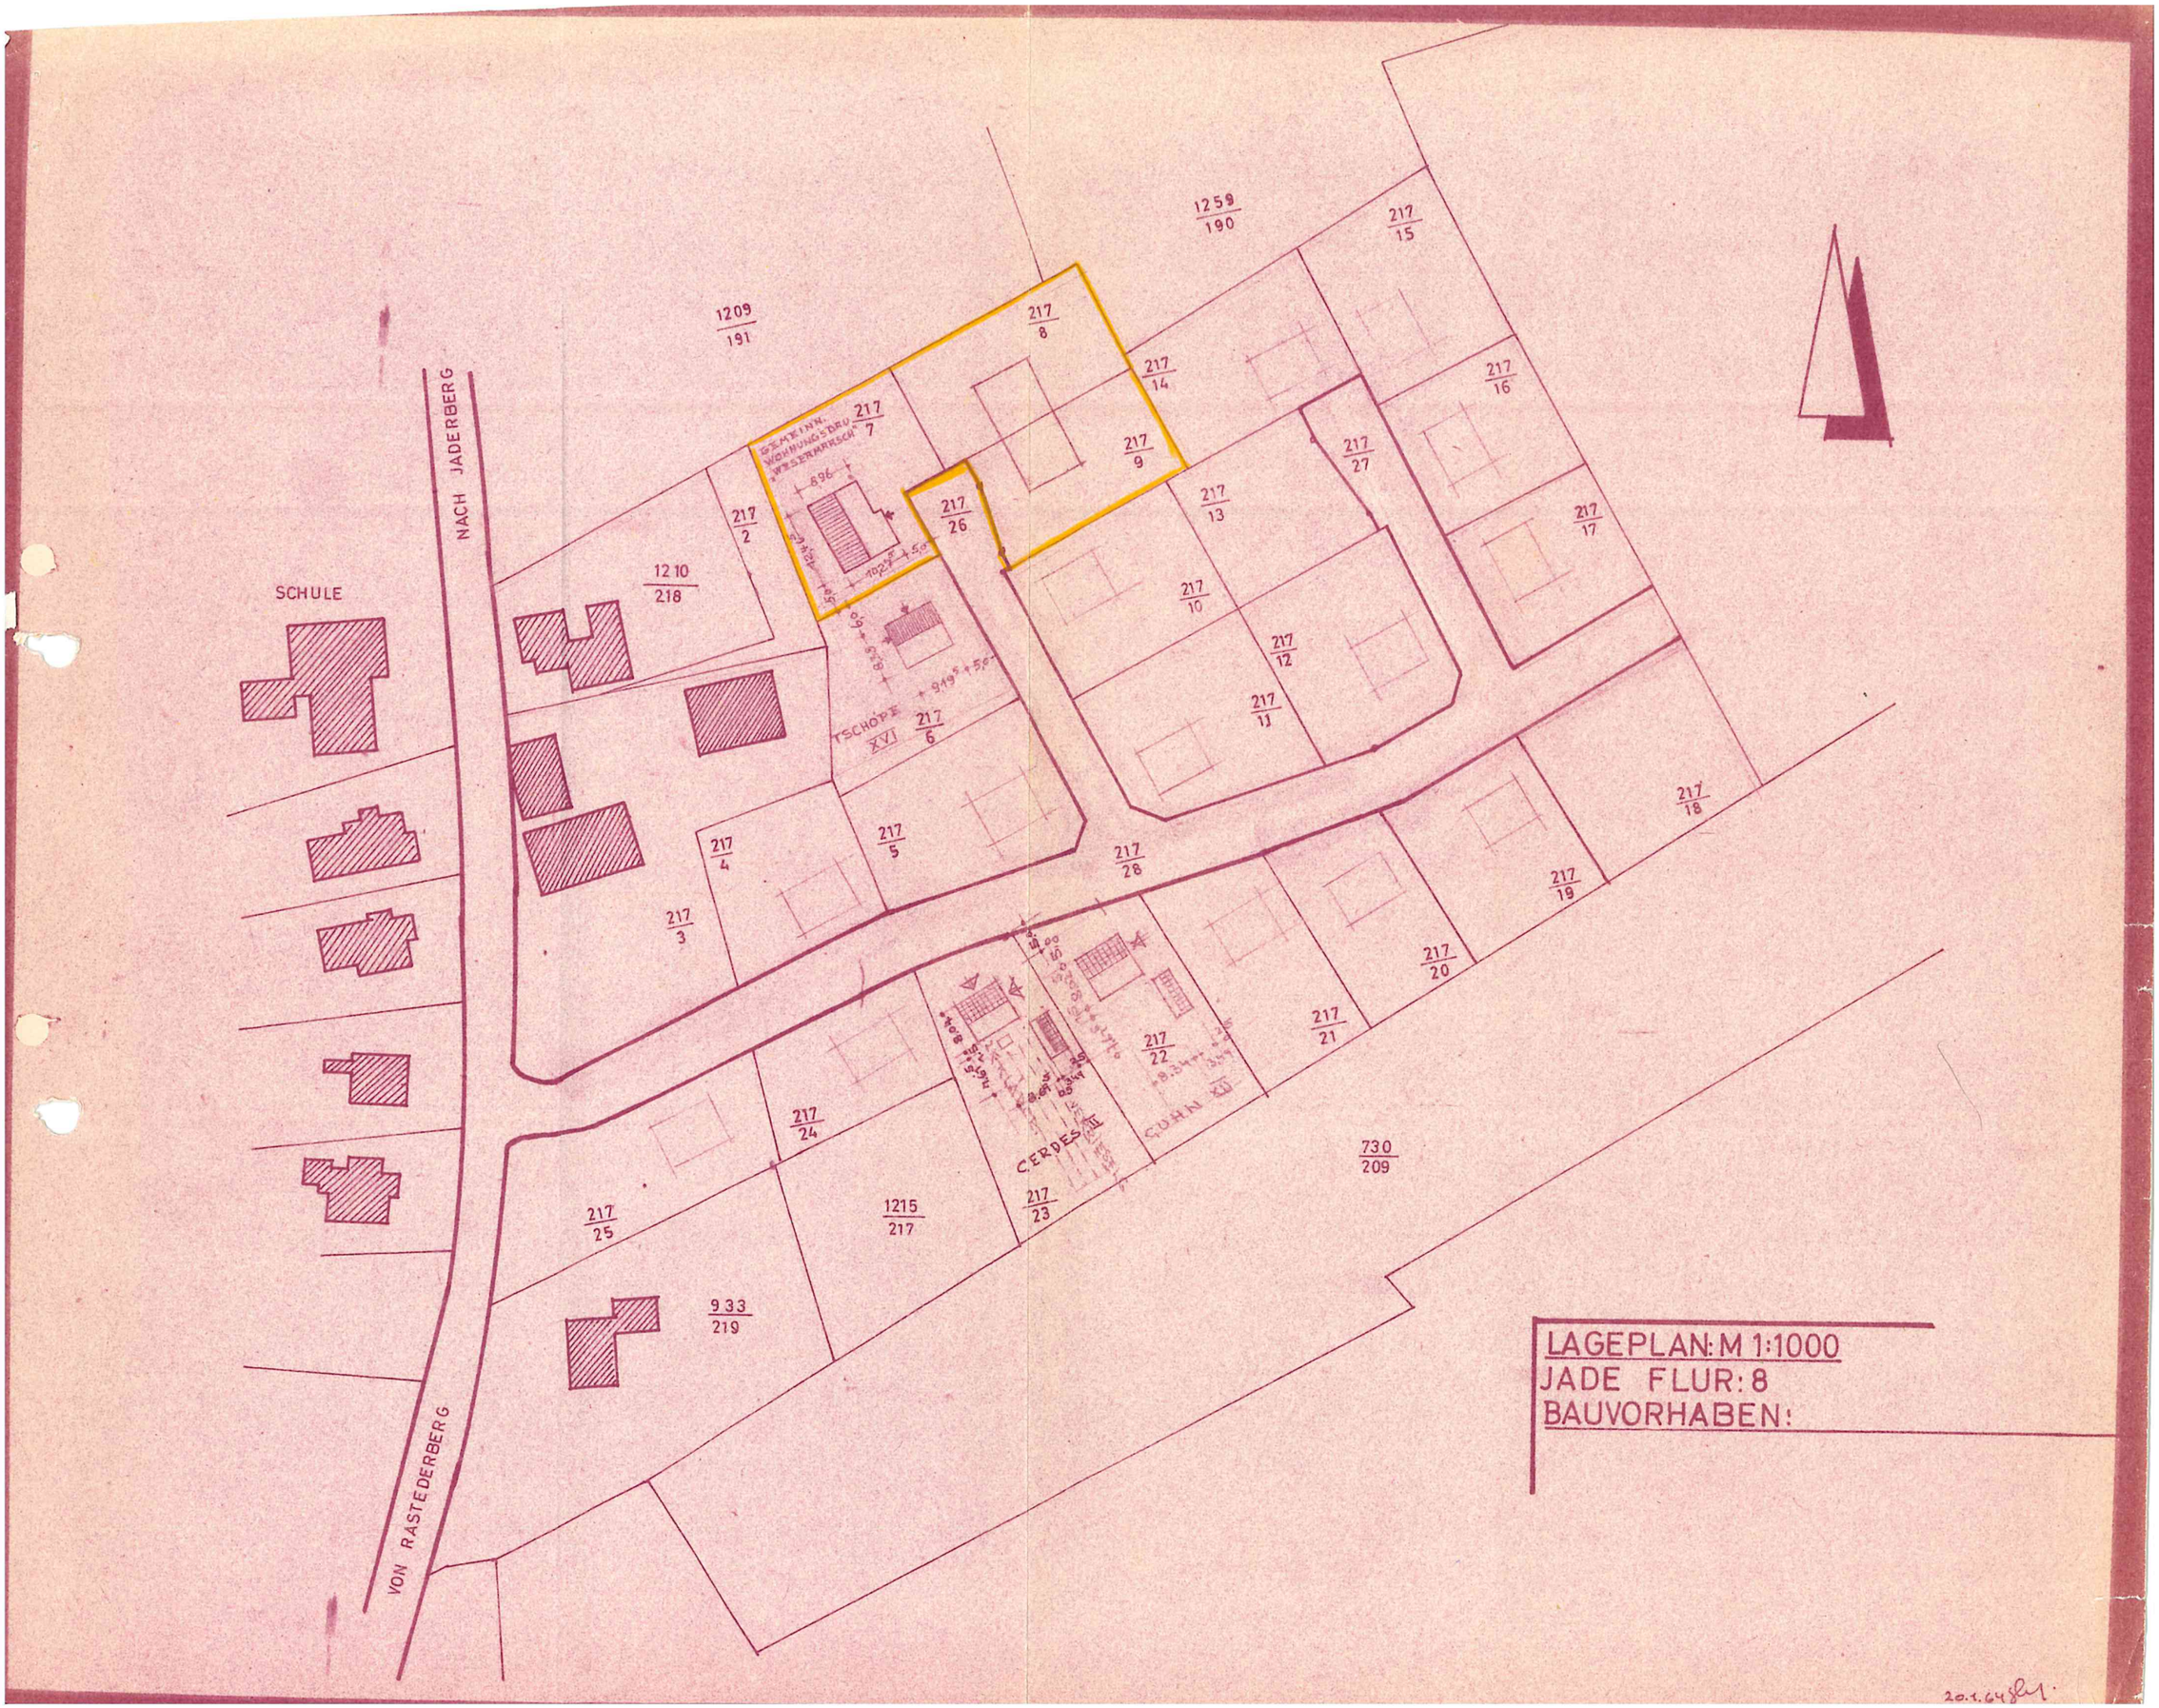
NACH JADERBERG
VON RASTEDERBERG
SCHULE
1209/191
1259/190
217/15
217/8
217/14
217/7
217/16
217/9
217/26
217/27
217/13
217/2
1210/218
217/17
217/10
217/12
217/11
TSCHÖPE XVI
217/6
217/18
217/4
217/5
217/28
217/3
217/19
217/20
217/21
217/22
CERDES
CUHN
217/24
730/209
217/25
1215/217
217/23
933/219
LAGEPLAN: M 1:1000
JADE FLUR: 8
BAUVORHABEN: