


1. (vereinfachte) Änderung des Bebauungsplanes Nr.15 "Bakenhus"

Anlage zur Satzung

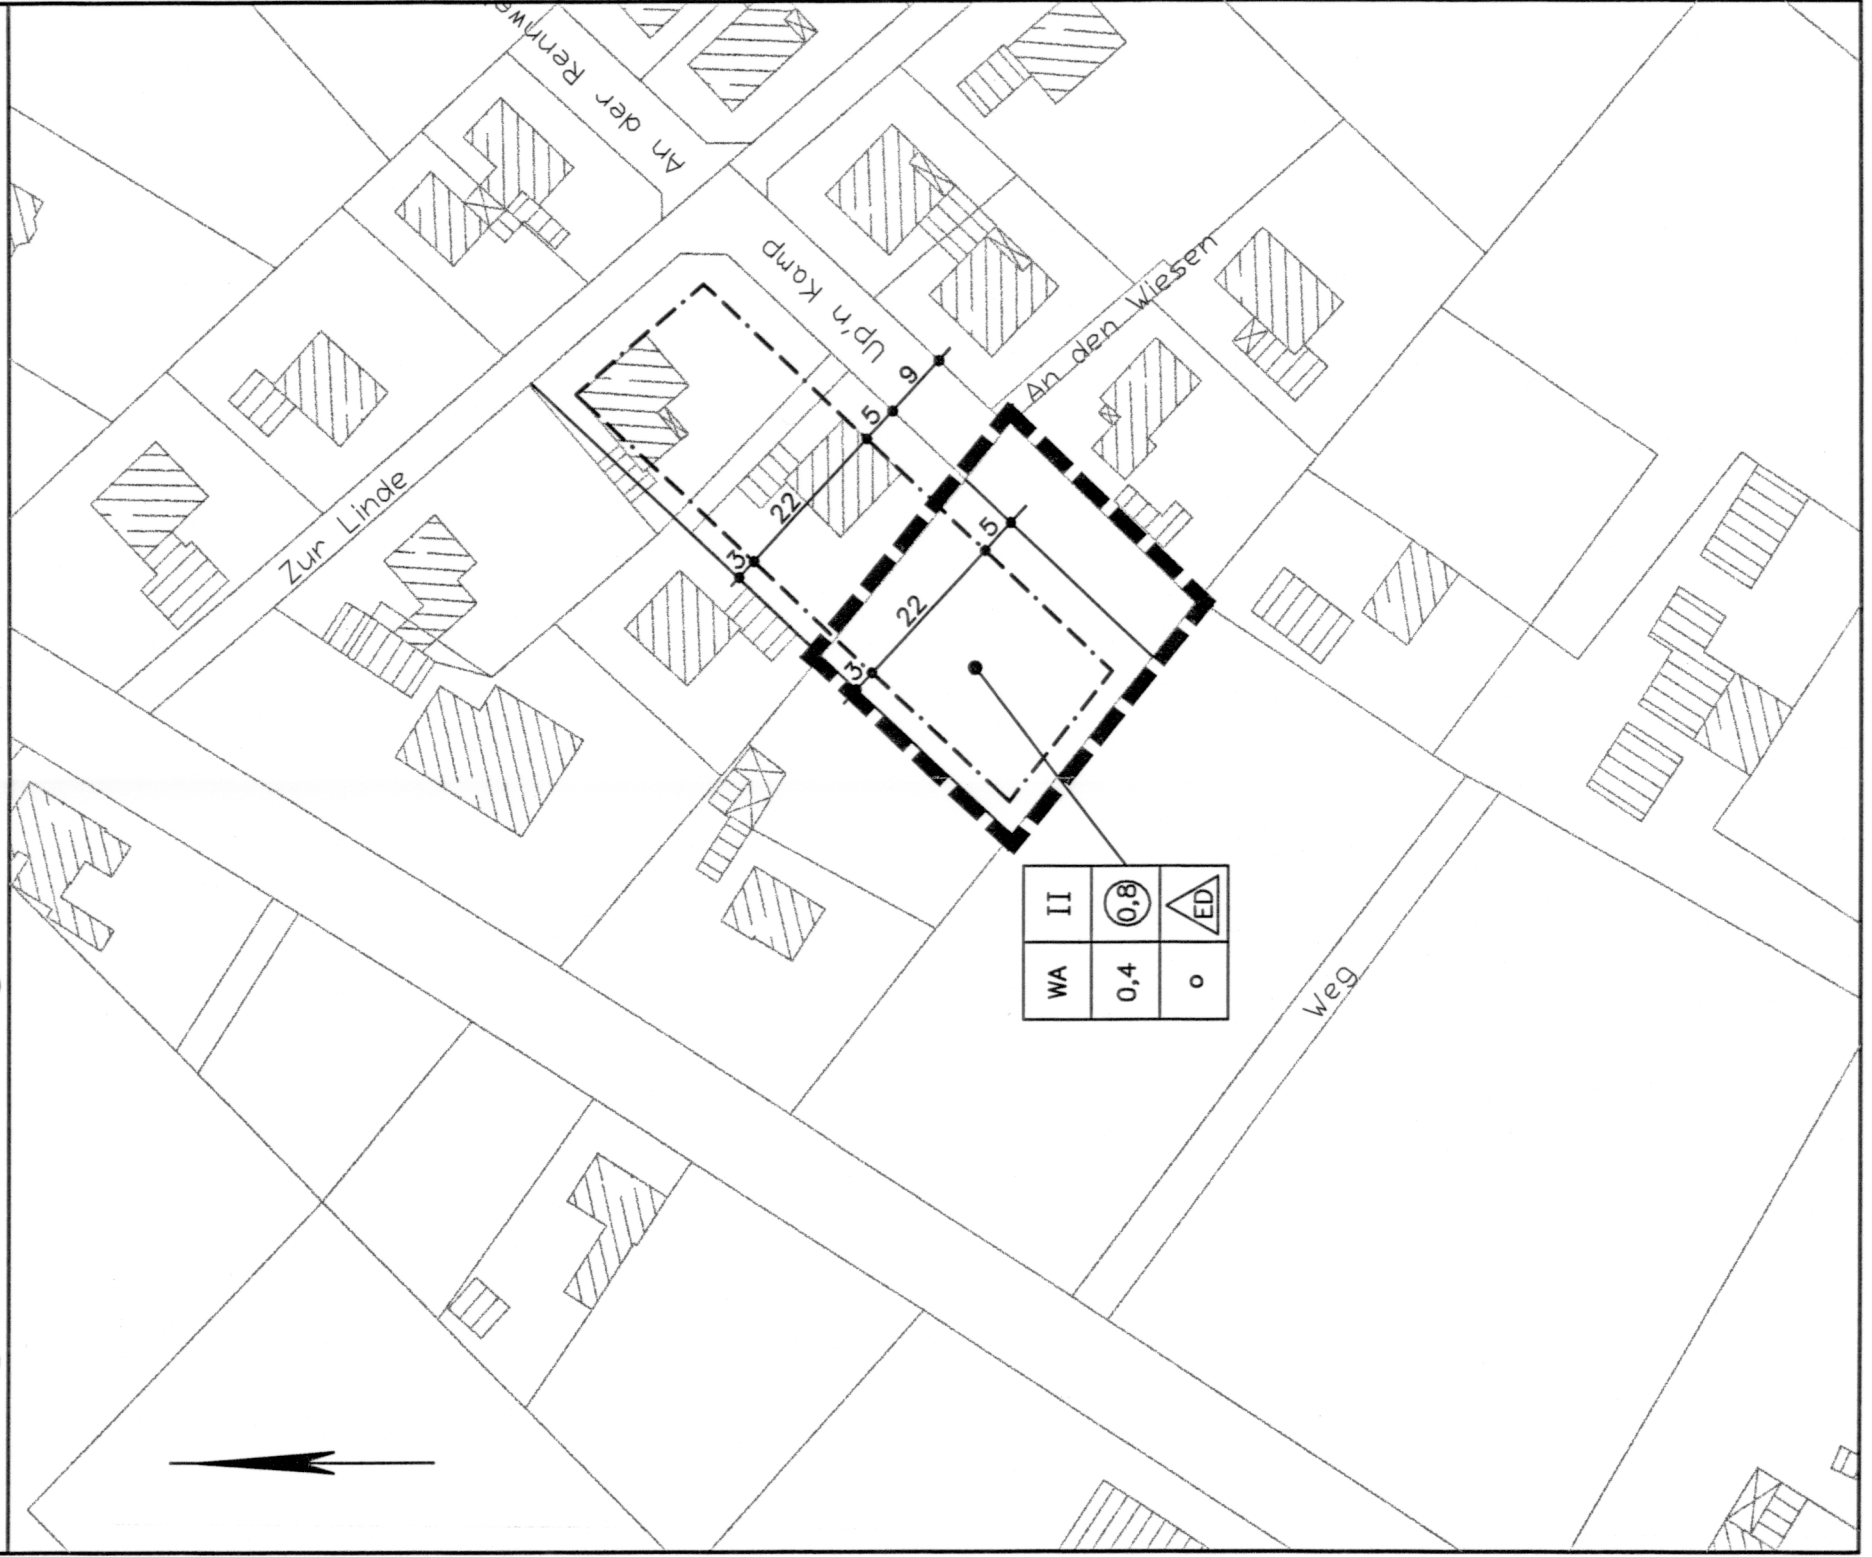

Planzeichenerklärung

1. Art der baulichen Nutzung



Allgemeines Wohngebiet

2. Maß der baulichen Nutzung

Grundflächenzahl z.B. GRZ 0,4
 Geschoßflächenzahl z.B. GFZ 0,8
 Anzahl der Vollgeschosse z.B. II

3. Bauweise, Baulinien, Baugrenzen

o Offene Bauweise
 ED nur Einzel- und Doppelhäuser zulässig
 - - - - - Baugrenze

4. Sonstige Planzeichen

[Thick dashed line] Grenze des räumlichen Geltungsbereiches des Bebauungsplanes
 [Dotted line] Abgrenzungen unterschiedlicher Nutzungen

Gemeinde Jade

1. Änderung des Bebauungsplanes Nr. 15

Planart:

Anlage zur Satzung

Maßstab 1:1000

Datum Unterschrift

Bearbeitet: 06.12.2000 Schrittker

Gezeichnet: 06.12.2000 CAD-Service
Stolze & Werner

Geprüft: 06.12.2000 Schrittker

Projekt: 26349-20 Blatt-Größe: A3

Blatt-Nr.:



Hauptstz:
 Bremer Straße 18
 26135 Oldenburg
 Tel.: (0441) 92696-0
 Fax: (0441) 92696-29