


Kreis: Wesermarsch  
Gemarkung: Jade  
Fur: 9  
Maßstab: 1:1000

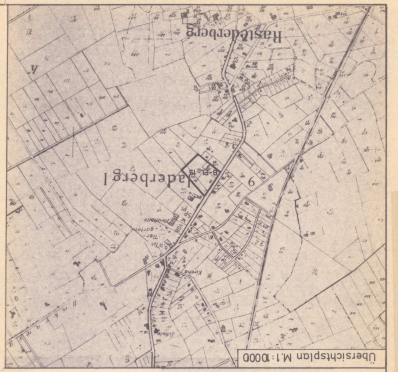


### PLANZEICHENERKLÄRUNG GEMÄSS § 2 DER PLANZEICHENVERORDNUNG 1981

1. Art der baulichen Nutzung
  - WA Allgemeines Wohngebiet (überwiegend Fläche)
  - M Wohngebiet (überwiegend Fläche)
2. Maß der baulichen Nutzung
3. Bauweisen, Baulinien, Bauanlagen
  - 0 Offene Bauweise
  - 1 nur Einzel- und Doppelhäuser zulässig
  - 2 Bagrenze
4. Verkehrsflächen
  - Straßenbegrenzungslinien
  - Straßenverkehrsfläche
5. Grünflächen
  - öffentliche Grünfläche
  - Spielplatz
6. Sonstige Planzeichen
  - Fläche
  - Mit Geh-, Fahr- und Leitungsrecht zu befreiende Flächen
  - Abgrenzung unterschiedlicher Nutzung
  - Sichtdreieck: Innerhalb der Sichtdreiecke ist für Anpflanzungen und Neuanlagen eine Höhe von über 0,80 m über Bodenoberfläche nicht zulässig
- Nachrichtliche Übernahmen

In einem Bereich von 100 m bünders der Sichtlinie der Rückführkecke besteht eine Bauhöhenbeschränkung von über 18,00m über NN

Der Bebauungsplan ist ohne Änderung genehmigt worden.  
Bürgermeister  
In Jade  
Ludwig Westermann

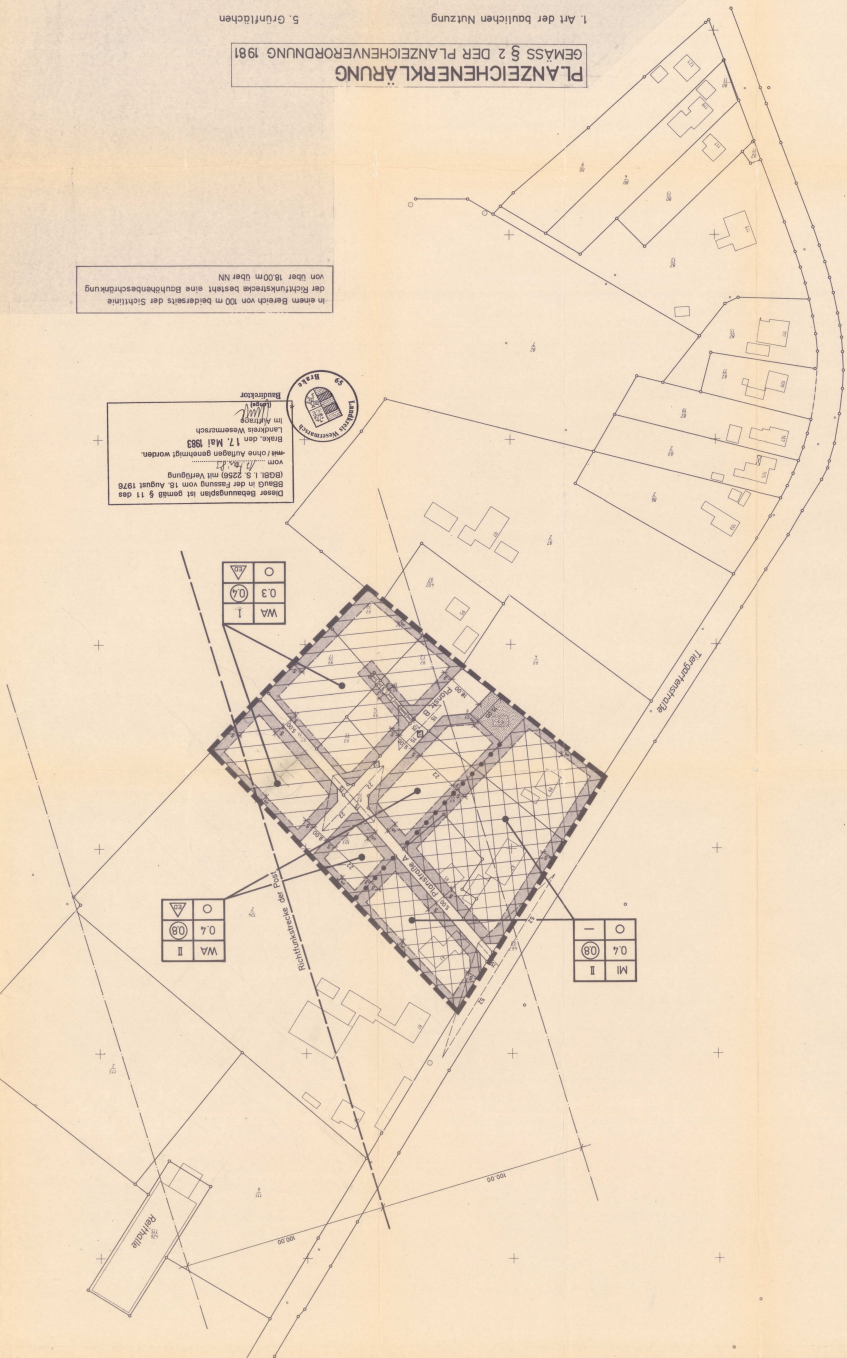

**BEBAUUNGSPLAN NR. 15**

**GEMEINDE JADE**

**BEBAUUNGSPLAN NR. 15**

**GEMEINDE JADE**

**VERFAHRENSMERKBE**




